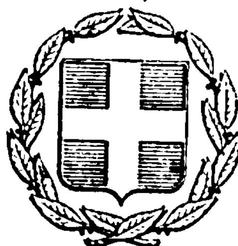


ΕΦΗΜΕΡΙΣ ΤΗΣ ΚΥΒΕΡΝΗΣΕΩΣ
ΤΗΣ ΕΛΛΗΝΙΚΗΣ ΔΗΜΟΚΡΑΤΙΑΣ

ΕΝ ΑΘΗΝΑΙΣ ΤΗΓ 11 ΜΑΡΤΙΟΥ 1977 | ΤΕΥΧΟΣ ΤΕΤΑΡΤΟΝ | ΑΡΙΘΜΟΣ ΦΥΛΛΟΥ 69

ΠΕΡΙΕΧΟΜΕΝΑ

ΑΠΑΛΛΟΤΡΙΩΣΕΙΣ

ΑΠΟΦΑΣΕΙΣ

ΑΝΑΚΟΙΝΩΣΕΙΣ

ΠΟΛΕΟΔΟΜΙΑ

ΔΙΑΤΑΓΜΑΤΑ

ΑΠΟΦΑΣΕΙΣ

ΑΠΑΛΛΟΤΡΙΩΣΕΙΣ

ΑΠΟΦΑΣΕΙΣ

Ἀ:θ. Ζ/112 (1)

Περὶ κηρύξεως ὡς ἀναδασωτέας καείσης ἐκτάσεως τῶν συνδιακατεχομένων δασῶν Ἁγίας Ἄννης, Κεράμειας καὶ Στροφυλλιᾶς τοῦ Νομοῦ Εὐβοίας.

Ο ΝΟΜΑΡΧΗΣ ΕΥΒΟΙΑΣ

Ἔχοντες ὑπ' ὄψει:

1. Τὰς διατάξεις τῶν ἄρθρων 24 καὶ 117 τοῦ ἐν ἰσχύι Συντάγματος τῆς Χώρας.

2. Τὰς διατάξεις τῶν ἄρθρων 188 καὶ 19α τοῦ Ν.Δ. 86/1969 «περὶ Δασικοῦ Κώδικος».

3. Τὰς ἐγκυκλίους διαταγὰς τοῦ Ὑπουργείου Γεωργίας ὑπ' ἀριθ. α) 5684/499/ἐγκ. 48/11.7.1971 «περὶ προϋποθέσεων καὶ διαδικασίας κηρύξεως ἐκτάσεων ὡς ἀναδασωτέων καὶ ἄρσεως ἀναδασώσεων. β) 88854/7483/ἐγκ. 104/1.10.1975 καὶ 114812/2046/ἐγκ. 154/24.12.1975 «περὶ ἐφαρμογῆς διατάξεων ἀφορωσῶν ἀναδασωτέας ἐκτάσεις, γ) 10582/539/13.2.1976 «περὶ διευκρινήσεων ἐπὶ τῆς ἐφαρμογῆς τῆς ὑπ' ἀριθ. 114812/2946/ἐγκ. 154/24.12.1975 διαταγῆς».

4. Τὴν δι' ὑπ' ἀριθ. Ηβ/2565/24.6.1976 ἀναφορᾶς τοῦ Δασαρχείου Λίμνης ὑποβληθεῖσαν πρότασιν περὶ κηρύξεως ὡς ἀναδασωτέας καείσης ἐκτάσεως τῶν συνδιακατεχομένων δασῶν Ἁγίας Ἄννης, Κεράμειας καὶ Στροφυλλιᾶς τοῦ Νομοῦ Εὐβοίας, ὡς καὶ τὴν ὑπ' ἀριθ. Ηβ/5085 π.ε./10.1.1977 συμπληρωματικὴν τοιαύτην τοῦ ἰδίου Δασαρχείου.

5. Τὴν ὑπ' ἀριθ. 1/9.8.1976 γνωμοδότησιν τῆς Φιλοδασικῆς Ἐπιτροπῆς Χαλκίδος, ἀποφασίζομεν:

Κηρύσσομεν ὡς ἀναδασωτέαν τὴν ἐκ 3.200 στρεμμάτων ἔκτασιν τῶν συνδιακατεχομένων δασῶν Ἁγίας Ἄννης (2.569 στρεμ.). Κεράμειας (355 στρεμ.) καὶ Στροφυλλιᾶς (76 στρεμ.) κειμένην ἐντὸς τῶν διοικητικῶν ὁρίων τῶν Κοινοτήτων Ἁγίας Ἄννης, Κεράμειας καὶ Στροφυλλιᾶς τοῦ Νομοῦ Εὐβοίας, ἥτις ἐκαλύπτετο ὑπὸ δάσους χαλεπίου πεύκης μετ' ἀειφύλλων πλατυφύλλων καταστραφέντος κατὰ τὴν ἐπισυμβᾶσαν πυρκαϊὰν τῆς 28.8.1972.


Ἡ ἐν λόγῳ ἔκτασις ἐμφαίνεται ὑπὸ τὰ στοιχεῖα ΑΒΓΔΕΖΗΘΙΚΚ'ΛΜΝΞ'ΞΟΠΡΣΤΥΑ (ἐρυθρὰ γραμμὴ) εἰς τὸ συνημμένον ἀπόσπασμα χάρτου ὑπὸ κλίμακα 1:20.000, ὅπερ ἀποτελεῖ ἀναπόσπαστον μέρος τῆς παρούσης.

Ἐντὸς τῆς ὁριογραμμῆς κεῖνται καὶ ἀγροτικαὶ ἐκτάσεις συνολικοῦ ἐμβαδοῦ 2.950 στρεμμάτων ἐξαιρεθεῖσαι τῆς ἀναδασώσεως.

Ἡ παροῦσα δημοσιευθήτω διὰ τῆς Ἐφημερίδος τῆς Κυβερνήσεως.

Ἐν Χαλκίδι τῇ 21 Ἰανουαρίου 1977

Ὁ Νομάρχης
ΘΕΟΦΡ. ΠΙΜΠΛΗΣ

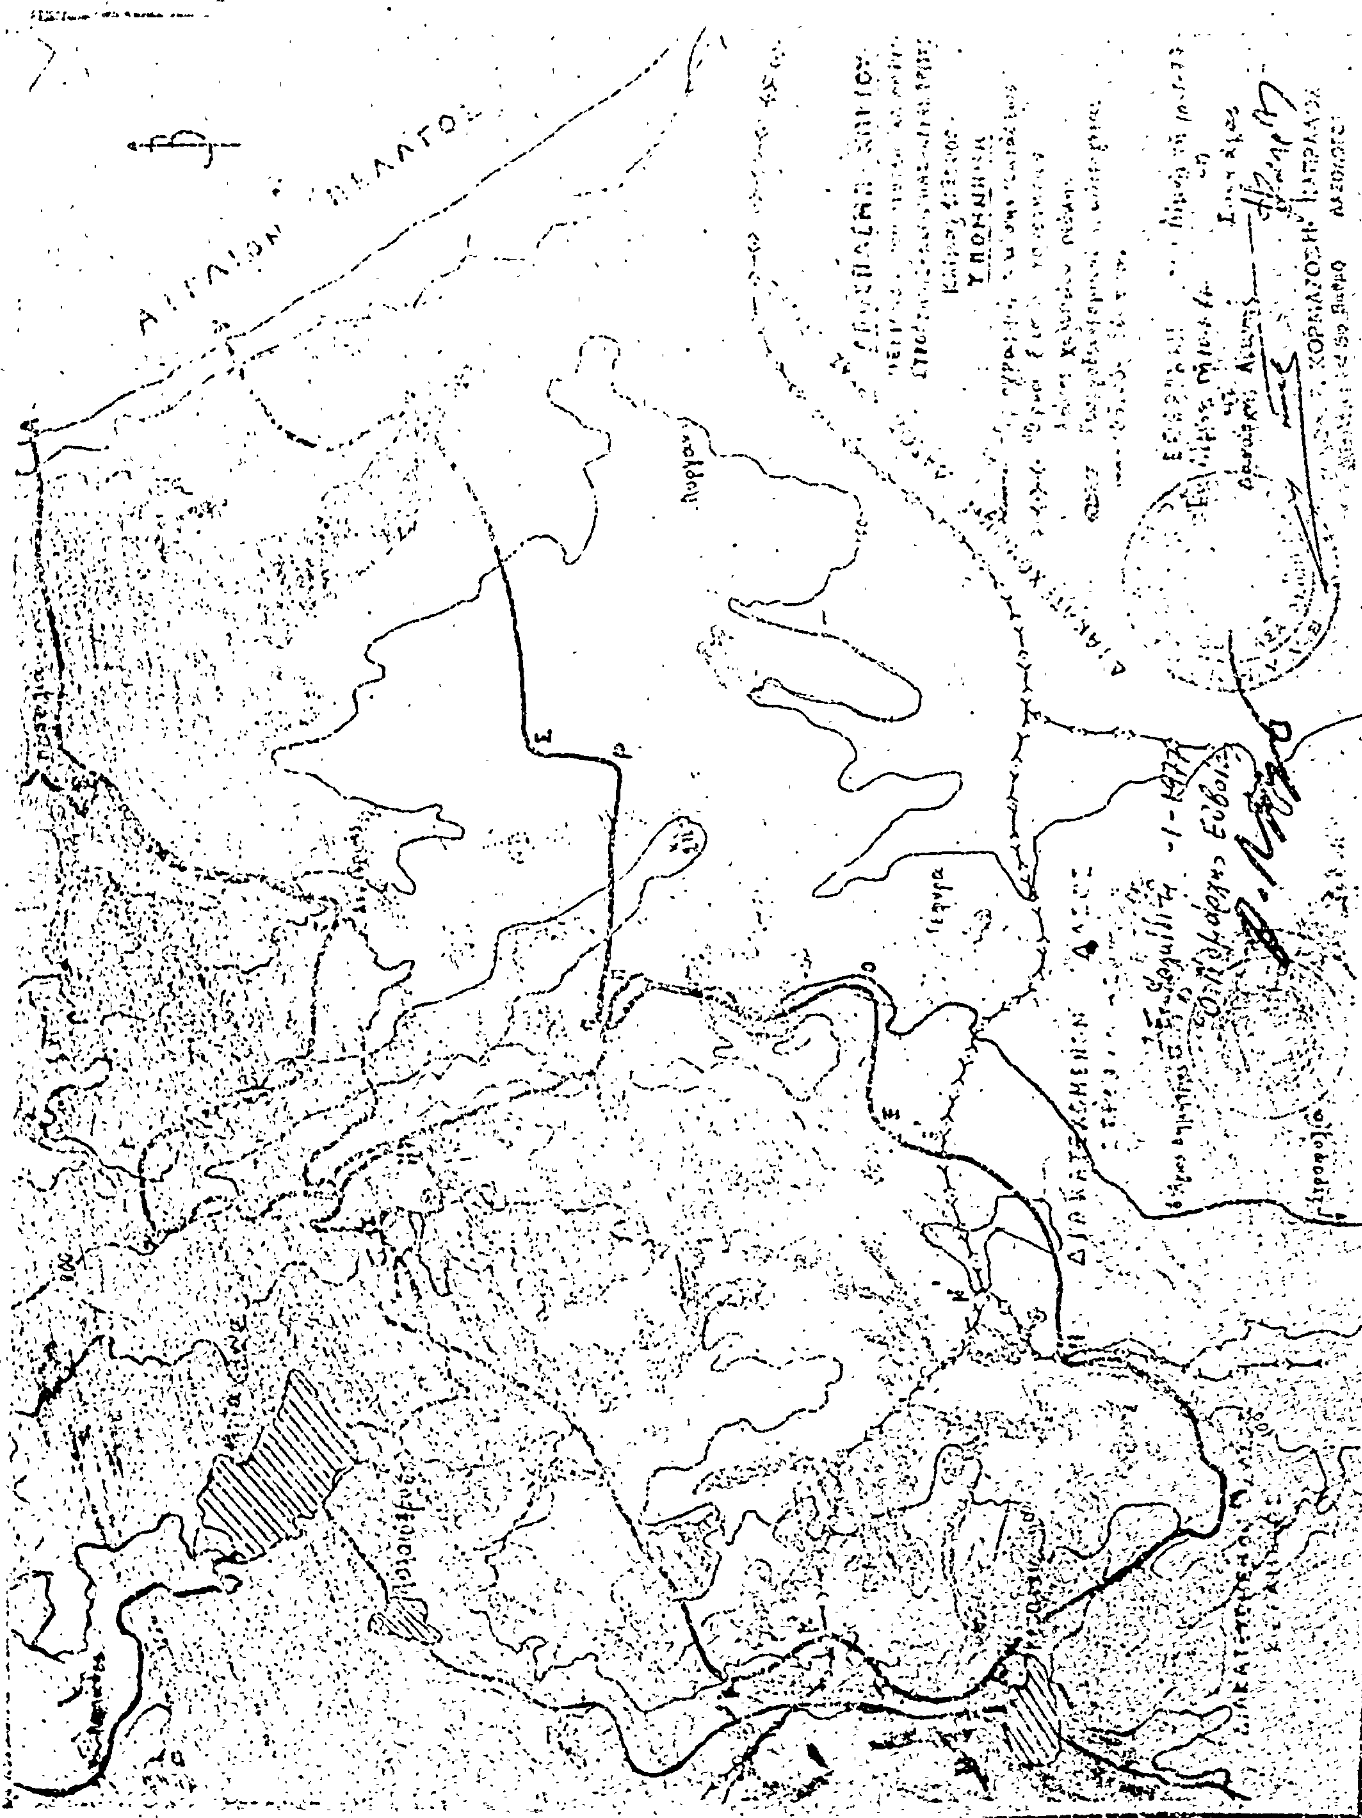
ΑΙΓΑΙΟΝ ΠΕΛΑΓΟΣ

ΑΝΑΚΟΙΝΩΣΕΙΣ

Ἀριθ. 430927/Φ.820.15.8./70 (2)

Περὶ εἰδοποιήσεως τῆς γενομένης συμπληρωματικῆς παρακαταθέσεως ἀποζημιώσεως, λόγῳ ἀπαλ/σεως κτημάτων εἰς σιδηρ. σταθμὸν Βεροίας (Διαφορὰ προσωρινῆς καὶ ὁριστικῆς τιμῆς μονάδος).

Ο ΔΙΟΙΚΗΤΗΣ
ΤΟΥ ΟΡΓΑΝΙΣΜΟΥ ΣΙΔΗΡΟΔΡΟΜΩΝ ΕΛΛΑΔΟΣ

Ἔχοντες ὑπ' ὄψει:

1. α) Τὰ ἄρθρα 7,8 καὶ 19 τοῦ Ν.Δ. 797/70 «περὶ ἀναγκαστικῶν ἀπαλλοτριώσεων».

β) Τὸ ἄρθρον 7 παρ. 1 τοῦ Β.Δ. 532/72 «περὶ κωδικοποιήσεως εἰς ἑνιαῖον κείμενον τῶν, περὶ ἱδρύσεως τοῦ ΟΣΕ, ἰσχυουσῶν διατάξεων».

2. Φέρομεν εἰς γνῶσιν τῶν κεκτημένων ἢ ἀξιούντων δικαιώματα κυριότητος ἐπὶ τῶν ἐδαφικῶν ἐκτάσεων μετὰ τῶν ἐπικειμένων αὐτῶν, τῶν ἀπαλλοτριωθέντων δυνάμει τῆς ὑπ' ἀριθμ. Ν.8622/7333/29-3-74 κοινῆς ἀποφάσεως Ὑπουργῶν Οἰκονομικῶν καὶ Συγκοινωνιῶν (ΦΕΚ 110/Τ-Δ/74), διὰ τὴν ἐγκατάστασιν νέων γραμμῶν εἰς σιδηροδρομικὸν σταθμὸν Βεροίας καὶ τῶν τυχὸν ἐπὶ τῶν ἀκινήτων τούτων, ἐγγεγραμμένων ἐνυποθήκων ἢ κατασχόντων δανειστῶν ἢ τρίτων ἐν γένει διεκδικητῶν, ὅτι κατετέθη εἰς τὸ Ταμεῖον Παρακαταθηκῶν καὶ Δανείων, Γραφεῖον Παρακαταθηκῶν Βεροίας, τὸ ποσὸν τῶν ἐννεακοσίων τεσσαράκοντα τριῶν χιλιάδων ἑκατὸν τριάκοντα ἑπτὰ δρχ. (943.137) ἐκδοθέντος τοῦ ὑπ' ἀριθμ. 9713/10-2-1977 γραμματίου συστάσεως παρακαταθήκης.

Τὸ ὡς ἄνω ποσὸν ἀντιπροσωπεύει τὴν συνολικὴν διαφορὰν ἀποζημιώσεως μεταξὺ τῆς ὁριστικῆς τιμῆς μονάδος, βάσει τῆς ὑπ' ἀριθ. 1374/76 ἀποφάσεως τοῦ Ἐφετείου Θεσ/νίκης, καὶ τῆς προσωρινῆς τιμῆς μονάδος, δι' ἅπαντα τὰ ἀκίνητα μετὰ τῶν ἐπικειμένων αὐτῶν τὰ εἰκονιζόμενα εἰς τὸ ὑπ' ἀριθμ. Κ23/1374/71 κτηματολογικὸν διάγραμμα καὶ τὴν ἀπὸ 30-10-74 κτηματογράφησιν τῆς Νομαρχίας Ἠμαθίας.

Τὸ ὡς ἄνω ποσὸν θὰ ἀποδοθῇ εἰς τοὺς κατὰ Νόμον ἀναγνωρισθησομένους δικαιούχους.

Συνημμένα: Τὸ ὑπ' ἀριθ. 14597/3-3-77 τριπλότυπον καταθέσεως παραβόλου δρχ. 410.

Ἡ παροῦσα δημοσιευθήτω διὰ τῆς Ἐφημερίδος τῆς Κυβερνήσεως.

Ἐν Ἀθήναις τῇ 24 Φεβρουαρίου 1977

Ὁ Διοικητής
Ι. ΛΑΜΠΡΟΣ

ΠΟΛΕΟΔΟΜΙΑ

ΔΙΑΤΑΓΜΑΤΑ

(3)

Περὶ τροποποιήσεως καὶ ἐπεκτάσεως τοῦ ρυμοτομικοῦ σχεδίου Περιστερίου (Ἀττικῆς).

Ο ΠΡΟΕΔΡΟΣ
ΤΗΣ ΕΛΛΗΝΙΚΗΣ ΔΗΜΟΚΡΑΤΙΑΣ

Ἔχοντες ὑπ' ὄψει τὰς διατάξεις τοῦ ἀπὸ 17 Ἰουλίου 1923 Ν. Διατάγματος «περὶ σχεδίων πόλεων κλπ.», ὡς μεταγενεστέρως ἐτροποποιήθησαν καὶ συνεπληρώθησαν καὶ εἰδικώτερον τῶν ἄρθρων 2 (παρ. 1), 3, 29 καὶ 70 αὐτοῦ, τῆς παρ. 3 τοῦ ἄρθρου 12 τοῦ Ν.Δ. 1262/1972 (ΦΕΚ 194 τ. Α'), ὡς αὕτη ἀντικατεστάθη διὰ τοῦ ἄρθρου 3 τοῦ Ν.Δ. 198/73 (ΦΕΚ 267 τ. Α'), καὶ ἰδόντες τὴν ὑπ' ἀριθ. Ε. 22219/2908/19.9.1973 ἀπόφασιν τοῦ Ὑπουργοῦ Δημοσίων Ἔργων (ΦΕΚ 277 τ. Δ'), τὰς ὑπ' ἀριθ. 37/1974 καὶ 338/1976 πράξεις τοῦ Δημοτικοῦ Συμβουλίου Περιστερίου (Ἀττικῆς), ὡς καὶ τὰς ὑπ' ἀριθ. 55/1976 καὶ 1380/1976 γνωμοδοτήσεις τοῦ Συμβουλίου Δημοσίων Ἔργων (Τμῆμα Μελετῶν), προτάσει τοῦ ἐπὶ τῶν Δημοσίων Ἔργων Ὑπουργοῦ, ἀπεφασίσαμεν:

Ἄρθρον μόνον.

Ἐγκρίνεται ἡ τροποποίησις καὶ ἡ ἐπέκτασις τοῦ ρυμοτομικοῦ σχεδίου Περιστερίου (Ἀττικῆς) εἰς περιοχὰς «Ἄσπρα Λώματα» καὶ «Ἅγιος Ἱερόθεος»: α) διὰ τοῦ ἀποχαρακτηρισμοῦ τοῦ διὰ τοῦ ἀπὸ 23.6.1970 Β. Διατάγματος «περὶ τροποποιήσεως καὶ ἐπεκτάσεως τοῦ ρυμοτομικοῦ σχεδίου Περιστερίου (Ἀττικῆς) καὶ καθορισμοῦ τῶν ὅρων καὶ περιορισμῶν δομήσεως τῶν οἰκοπέδων αὐτοῦ» (ΦΕΚ 139 τ. Δ') ἐγκριθέντος ὑπ' ἀριθ. 1085 χώρου διὰ Σχολεῖον καὶ μετατροπῆς αὐτοῦ μετὰ τοῦ παρακειμένου ὑπ' ἀριθ. 1081 κοινοχρήστου χώρου εἰς χῶρον Δημοτικοῦ Σχολείου καὶ Νηπιαγωγείου, β) Διὰ τοῦ ἀποχαρακτηρισμοῦ τοῦ διὰ τοῦ ἀπὸ 14.12.1970 Β. Διατάγματος «περὶ τροποποιήσεως καὶ ἐπεκτάσεως τοῦ ρυμοτομικοῦ σχεδίου Περιστερίου (Ἀττικῆς) καὶ καθορισμοῦ τῶν ὅρων καὶ περιορισμῶν δομήσεως τῶν οἰκοπέδων αὐτοῦ» (ΦΕΚ 311 τ. Δ') ἐγκριθέντος ὑπ' ἀριθ. 1086 χώρου διὰ Σχολεῖον καὶ μετατροπῆς αὐτοῦ μετὰ τοῦ παρακειμένου ὑπ' ἀριθ. 1087 οἰκοδομικοῦ τετραγώνου, εἰς χῶρον Δημοτικοῦ Σχολείου καὶ Νηπιαγωγείου, γ) Διὰ τοῦ χαρακτηρισμοῦ τοῦ ὑπ' ἀριθ. 1282 ἐκτὸς σχεδίου χώρου, ὡς καταλλήλου διὰ τὴν ἀνέγερσιν δύο Γυμνασίων καὶ δύο Δημοτικῶν Σχολείων καὶ δ) διὰ τοῦ χαρακτηρισμοῦ τμήματος τοῦ ὑπ' ἀριθ. 1277 ἐκτὸς σχεδίου χώρου, ὡς καταλλήλου διὰ τὴν ἀνέγερσιν δύο Δημοτικῶν Σχολείων καὶ δύο Νηπιαγωγείων καὶ τοῦ ὑπολοίπου ὡς ἄνω χώρου μετὰ τῆς παρακειμένης πλατείας, χαρακτηριζομένου ὡς κοινοχρήστου (πλατείας), ὡς ἐμφαίνεται εἰς τὸ ὑπὸ τοῦ Προϊσταμένου τῆς Ὑπηρεσίας Οἰκισμοῦ τεθεωρημένον διὰ τῆς ὑπ' ἀριθ. Ε. 2585/1977 πράξεως αὐτοῦ σχετικὸν πρωτότυπον διάγραμμα ὑπὸ κλίμακα 1 : 2.000, οὗτινος συνοπτικὸν ἀντίτυπον δημοσιεύεται μετὰ τοῦ παρόντος.

Εἰς τὸν αὐτὸν ἐπὶ τῶν Δημοσίων Ἔργων Ὑπουργὸν, ἀνατίθεμεν τὴν δημοσίευσιν καὶ ἐκτέλεσιν τοῦ παρόντος Διατάγματος.


Ἐν Ἀθήναις τῇ 24 Φεβρουαρίου 1977


Ο ΠΡΟΕΔΡΟΣ ΤΗΣ ΔΗΜΟΚΡΑΤΙΑΣ
ΚΩΝΣΤΑΝΤΙΝΟΣ Δ. ΤΣΑΤΣΟΣ


Ο ΥΠΟΥΡΓΟΣ ΔΗΜΟΣΙΩΝ ΕΡΓΩΝ
ΧΡΙΣΤΟΦΟΡΟΣ ΣΤΡΑΤΟΣ


ΠΕΤΡΙ ΑΣΠΡΑ ΧΩΜΑΤΑ

ΚΛΙΜΑΞ 1:2000

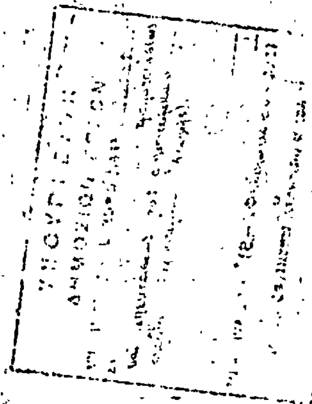

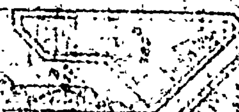

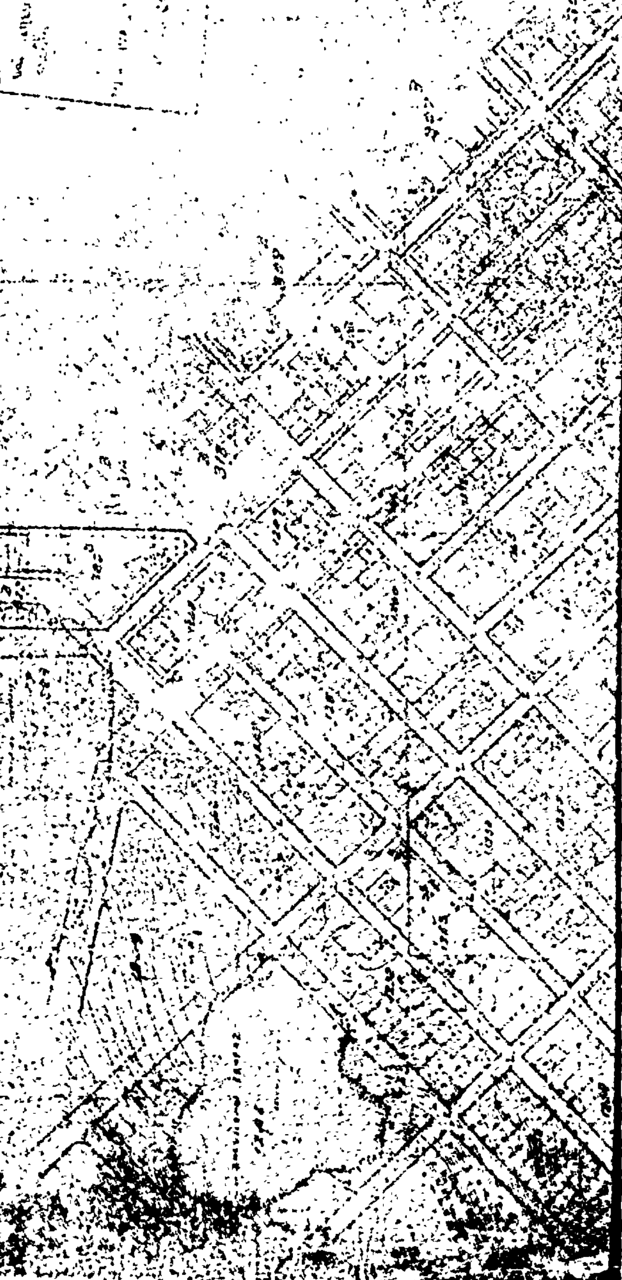

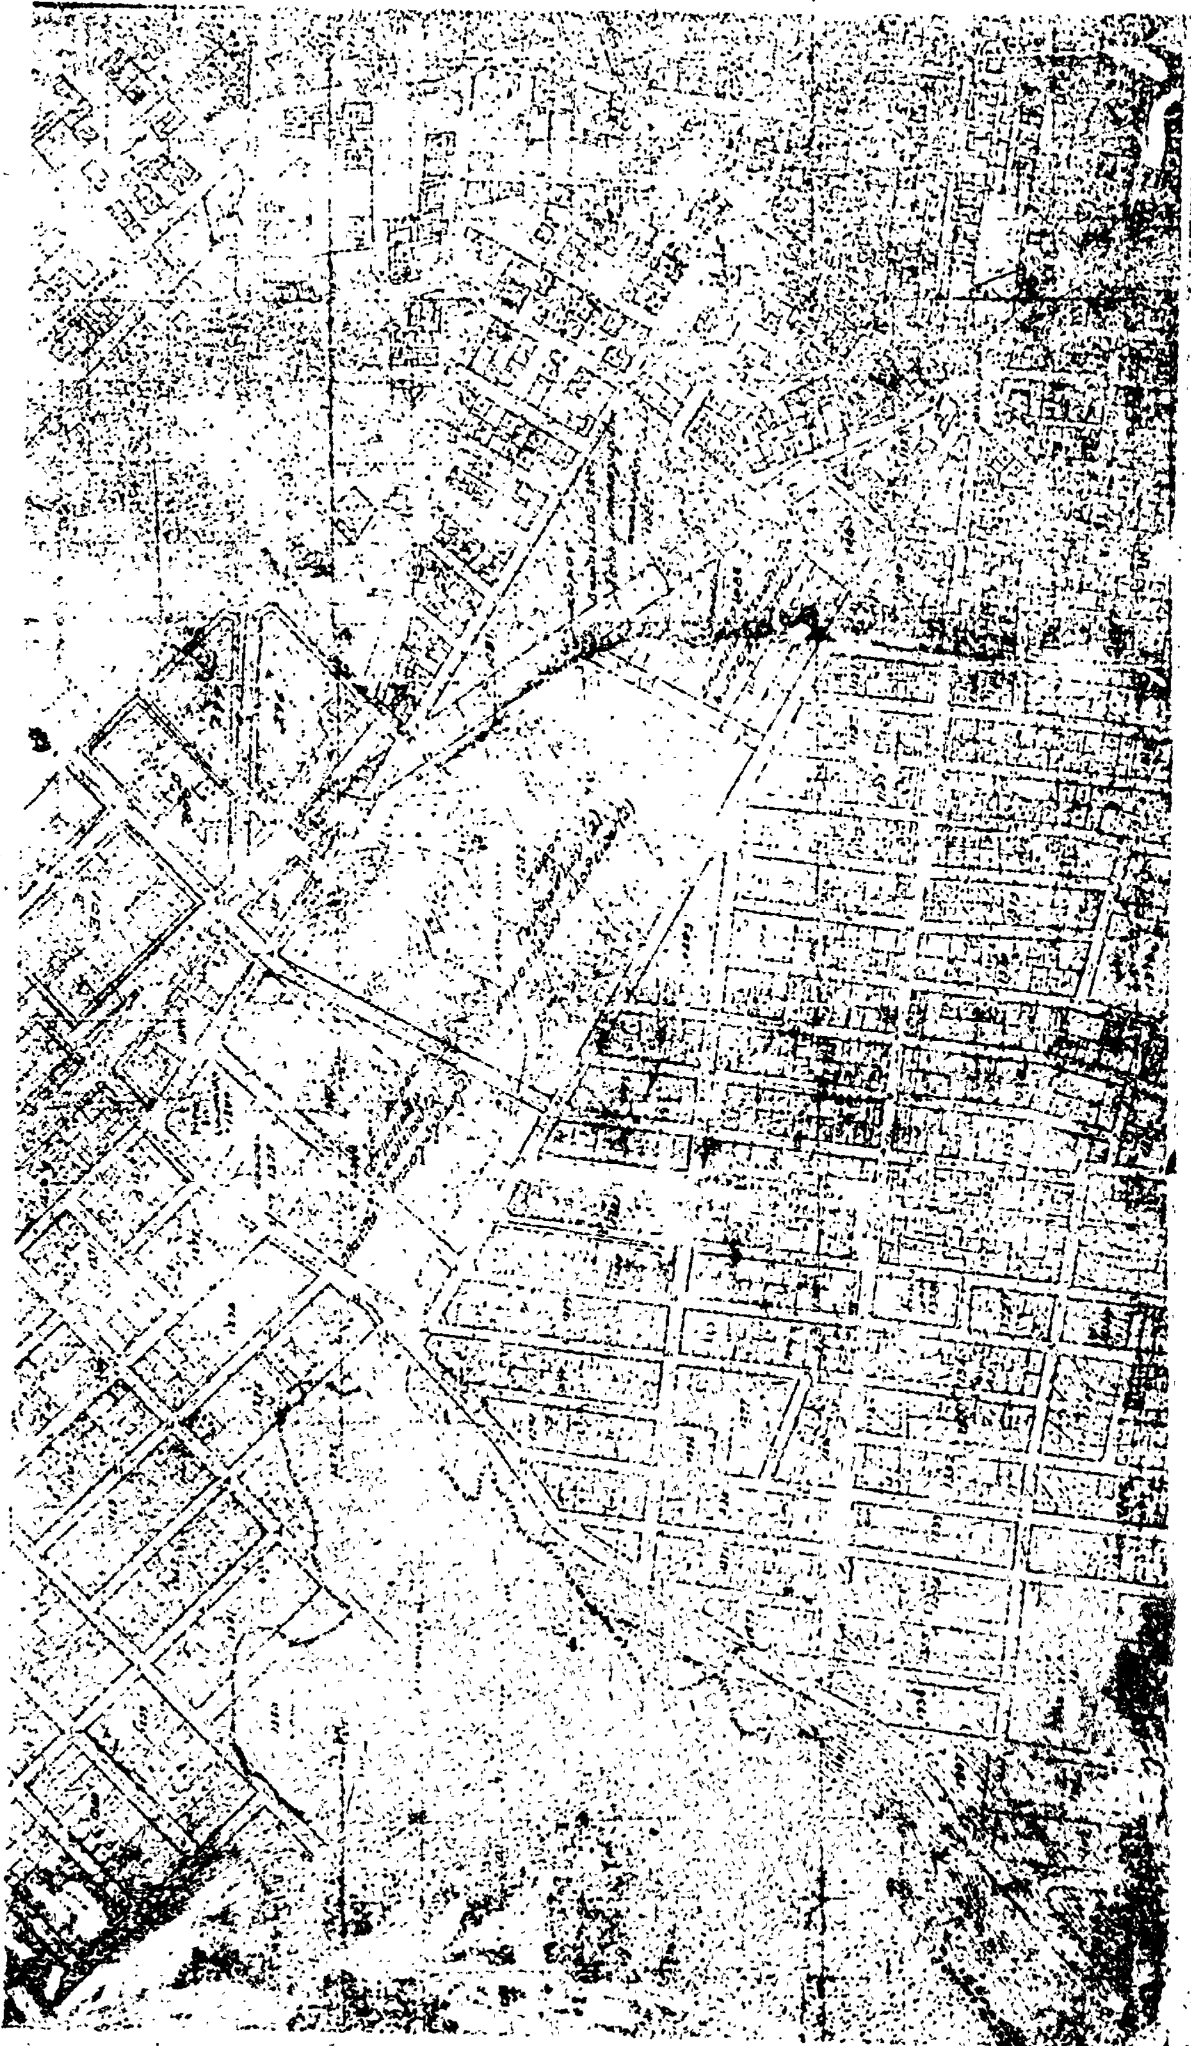

(4)

Περὶ τροποποιήσεως τοῦ ρυμοτομικοῦ σχεδίου Συκεῶν (Θεσσαλονίκης).

Ο ΠΡΟΕΔΡΟΣ
ΤΗΣ ΕΛΛΗΝΙΚΗΣ ΔΗΜΟΚΡΑΤΙΑΣ

Ἔχοντες ὑπ' ὄψει τὰς διατάξεις τοῦ ἀπὸ 17 Ἰουλίου 1923 Ν. Δ/τος «περὶ σχεδίων πόλεων κ.λπ.», ὡς μεταγενεστέρως ἐτροποποιήθησαν καὶ συνεπληρώθησαν καὶ εἰδικώτερον τῶν ἄρθρων 2(παρ.1),3.9 καὶ 70, καὶ ἰδόντες τὰς ὑπ' ἀριθ. 63/1976 καὶ 88/1976 πράξεις τοῦ Δημοτικοῦ Συμβουλίου Συκεῶν (Θεσσαλονίκης), τὴν ὑπ' ἀριθ. 1118/1976 γνωμοδότησιν τοῦ Συμβουλίου Δημοσίων Ἔργων (Τμῆμα Μελετῶν), ὡς καὶ τὴν ὑπ' ἀριθ. 46/1977 γνωμοδότησιν τοῦ Συμβουλίου τῆς Ἐπικρατείας, προτάσει τοῦ ἐπὶ τῶν Δημοσίων Ἔργων Ὑπουργοῦ, ἀπεφασίσαμεν :

Ἄρθρον μόνον

1. Ἐγκρίνεται ἡ τροποποίησις τοῦ ρυμοτομικοῦ σχεδίου Συκεῶν (Θεσσαλονίκης) κατὰ τὸ οἰκοδομικὸν τετράγωνον τὸ περικλειόμενον ὑπὸ τῶν ὁδῶν Ναυπλίου, Ρήγα Φεραίου, Καλπακίου, καὶ Πόντου, διὰ διανοίξεως πεζοδρόμου ἐντὸς αὐτοῦ, ὡς ἐμφαίνεται εἰς τὸ ὑπὸ τοῦ Προϊσταμένου τῆς Ὑπηρεσίας Οἰκισμοῦ τεθεωρημένον διὰ τῆς ὑπ' ἀριθ. Ε. 2738/1977 πράξεως αὐτοῦ σχετικὸν πρωτότυπον διάγραμμα ὑπὸ κλίμακα 1 : 500, οὗτινος συνοπτικὸν ἀντίτυπον δημοσιεύεται μετὰ τοῦ παρόντος.

2. Κατὰ τὸ πρόσωπον τῶν οἰκοπέδων, ᾠκοδομημένων ἢ μή, τῶν κειμένων ἐντὸς τοῦ ὡς ἄνω οἰκοδομικοῦ τετραγώνου καὶ ἐχόντων πρόσωπον ἐπὶ τοῦ ὡς ἄνω ἐγκρινομένου πεζοδρόμου καὶ δὴ ἐπὶ τῆς ἀνατολικῆς πλευρᾶς αὐτοῦ, ἐπιβάλλεται προκήπιον (πρασιά) πλάτους δύο καὶ ἡμίσεος (2,50) μέτρων, ὡς εἰς τὸ ἐν παραγράφῳ 1 τοῦ παρόντος μνημονευόμενον διάγραμμα ἐμφαίνεται.

Εἰς τὸν αὐτὸν ἐπὶ τῶν Δημοσίων Ἔργων Ὑπουργόν, ἀνατίθεμεν τὴν δημοσίευσιν καὶ ἐκτέλεσιν τοῦ παρόντος Διατάγματος.


Ἐν Ἀθήναις τῇ 14 Φεβρουαρίου 1977

Ο ΠΡΟΕΔΡΟΣ ΤΗΣ ΔΗΜΟΚΡΑΤΙΑΣ

ΚΩΝΣΤΑΝΤΙΝΟΣ Δ. ΤΣΑΤΣΟΣ

Ο ΥΠΟΥΡΓΟΣ ΔΗΜΟΣΙΩΝ ΕΡΓΩΝ

ΧΡΙΣΤΟΦΟΡΟΣ ΣΤΡΑΤΟΣ

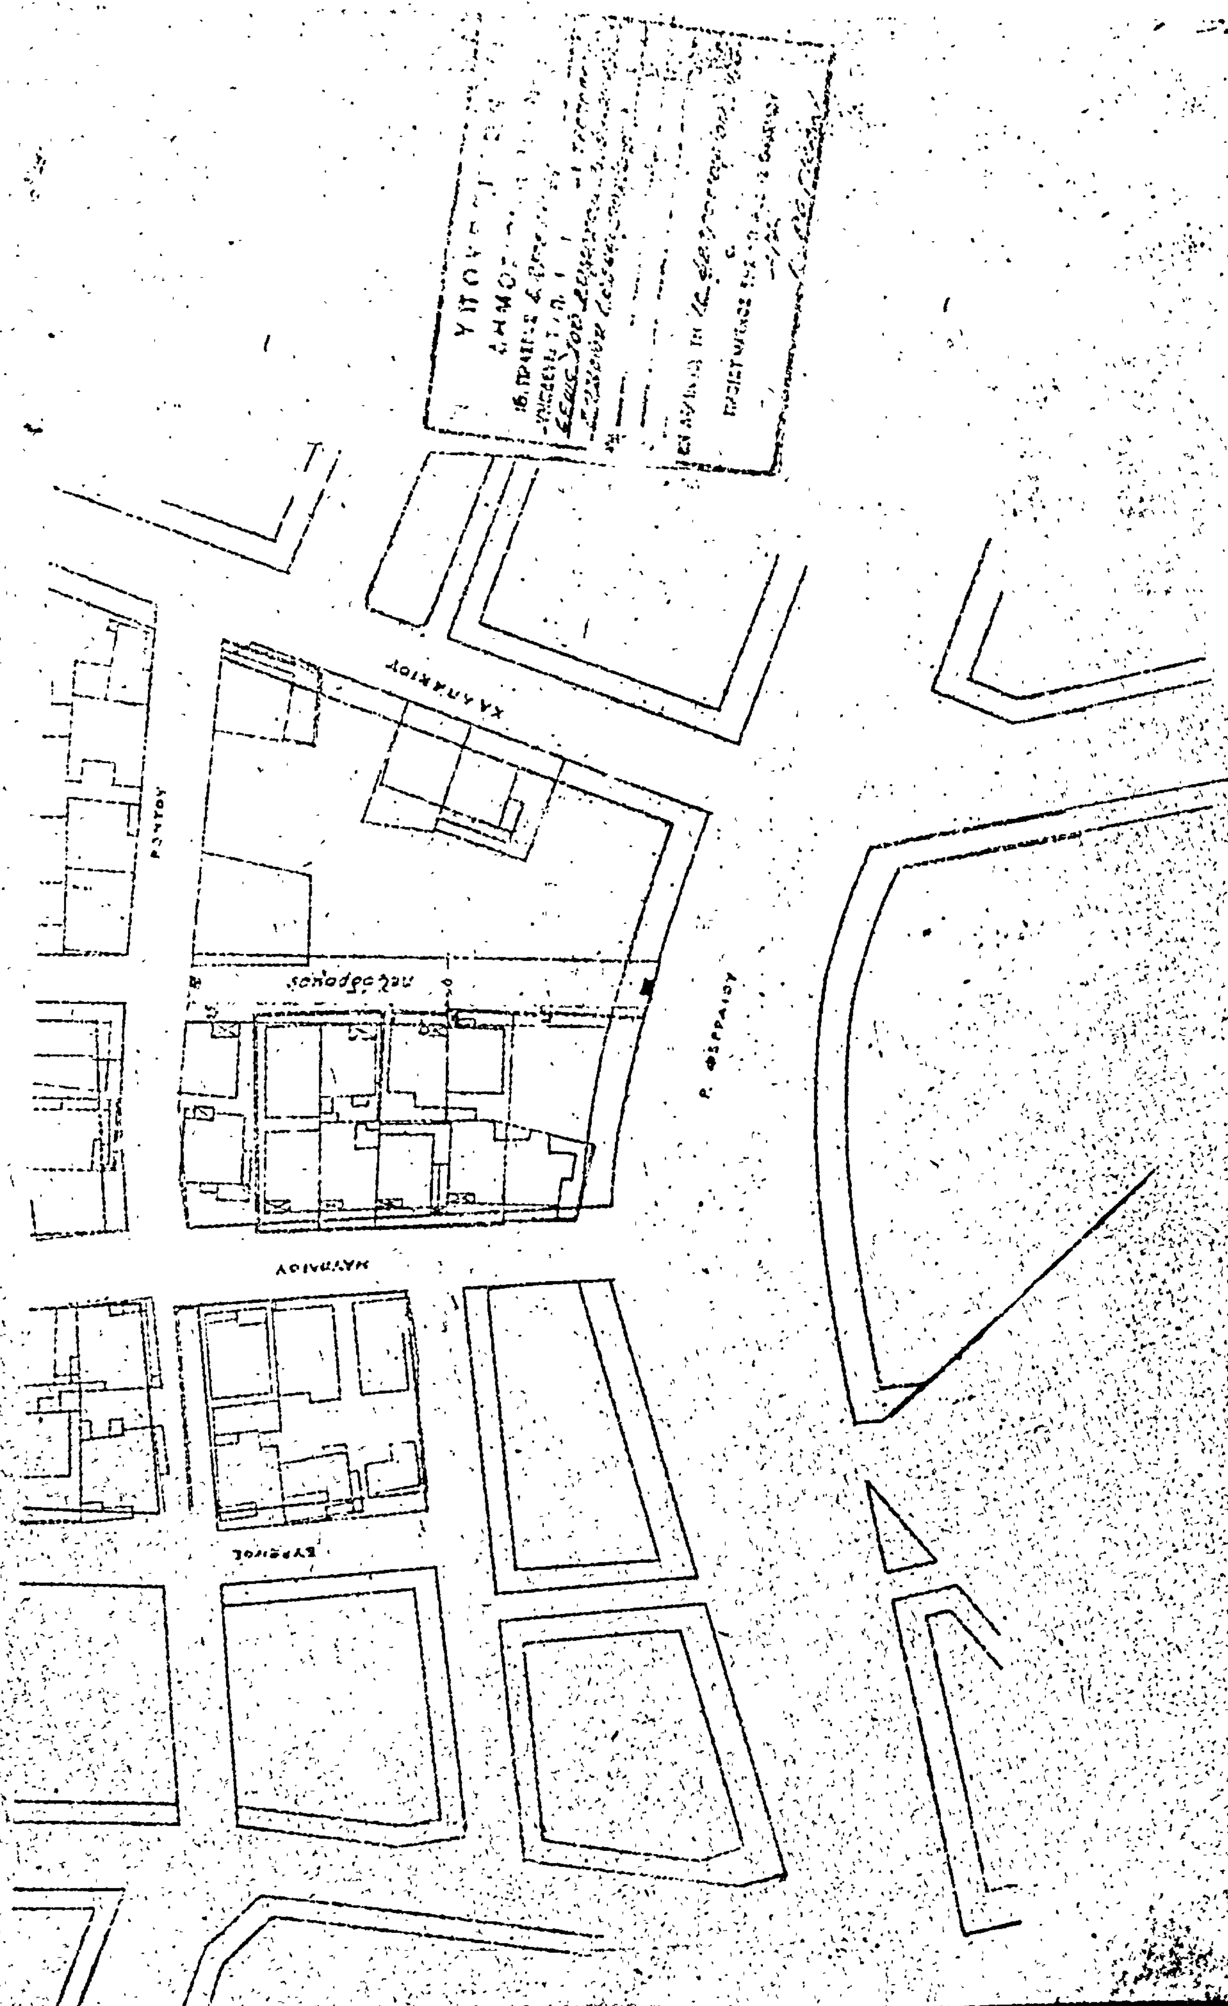
ΔΗΜΟΣ ΣΥΚΕΩΝ ΘΕΣ-ΚΗΣ

ΑΠΟΦΑΣΕΙΣ

'Αριθ. Τ.Υ. 653 (5)

Περὶ ἐγκρίσεως κατὰ παρέκκλισιν ὅρων δομήσεως εἰς Δομοκὸν Νομοῦ Φθιώτιδος.

Ο ΝΟΜΑΡΧΗΣ ΦΘΙΩΤΙΔΟΣ

Ἔχοντες ὑπ' ὄψει:

1. Τὸν Ν. 3200/55 «περὶ Διοικητικῆς Ἀποκεντρώσεως».

2. Τὸ ὑπ' ἀριθμ. 532/70 Ν.Δ/γμα «περὶ συμπληρώσεως τῶν διατάξεων περὶ Διοικητικῆς ἀποκεντρώσεως».

3. Τὰς διατάξεις τοῦ 712/1970 Β.Δ/τος, ὡς ἐτροποποιήθη καὶ συνεπληρώθη διὰ τῶν ὑπ' ἀριθμ. 677/71 καὶ 198/1972 Ν.Δ/των.

4. Τὰς διατάξεις τοῦ ἀπὸ 17.7.1923 Ν.Δ. «περὶ σχεδίων πόλεων κ.λ.π.» ὡς μεταγενεστέρως ἐτροποποιήθησαν καὶ συνεπληρώθησαν.

5. Τὰς διατάξεις τοῦ Α.Ν. 314/1968 «περὶ παροχῆς εἰς τὸν Ὑπουργὸν Βορείου Ἑλλάδος καὶ τοὺς Νομάρχας ἁρμοδιότητος ἐπὶ θεμάτων ἐγκρίσεως ἐπεκτάσεως ἢ τροποποιήσεως σχεδίων πόλεων κ.λ.π.» ὡς ἐτροποποιήθη καὶ συνεπληρώθη διὰ τοῦ Ν.Δ/τος 1018/1971 (ΦΕΚ. 220 Α')1971, ὡς ἐτροποποιήθη μεταγενεστέρως.

6. Τὰς ὑπ' ἀριθμ. 13/105/1976 ἀποφάσεις τοῦ Δημοτικοῦ Συμβουλίου Δομοκοῦ Νομοῦ Φθιώτιδος.

7. Τὴν ὑπ' ἀριθμ. Τ.Υ. 13466/2.12.76 εἰσήγησιν τῆς Δ/νσεως Τεχνικῶν Ὑπηρεσιῶν Νομοῦ Φθιώτιδος πρὸς τὸ Περιφερειακὸν Συμβούλιον Δημοσίων Ἔργων Νομοῦ Φθιώτιδος.

8. Τὴν σύμφωνον γνώμην τοῦ Περιφ. Συμβουλίου Δημοσίων Ἔργων Νομοῦ Φθιώτιδος ἐκφρασθεῖσαν εἰς τὸ ὑπ' ἀριθμ. 1/1977 (Θέμα 1ον) Πρακτικὸν τῆς 11.1.1977, ἀποφασίζομεν:

Ἐγκρίνομεν ὅπως τὰ οἰκόπεδα τὰ ἐκποιηθέντα κατὰ τὸ ἔτος 1954 ὑπὸ τοῦ Δήμου Δομοκοῦ καὶ εὑρισκόμενα ἐντὸς τοῦ Νέου Συνοικισμοῦ Δομοκοῦ εἰς θέσιν Μισαγᾶ Βρύση εἶναι ἄρτια καὶ οἰκοδομήσιμα ὡς ἐξεποιήθησαν ἐφ' ὅσον δὲν ρυμοτομοῦνται ὑπὸ τοῦ ἐγκεκριμένου ρυμοτομικοῦ σχεδίου Δομοκοῦ καὶ ἔχουσι σήμερον τὰς κάτωθι ἐλαχίστας διαστάσεις.

α) Ἐλάχιστον ἐμβαδὸν διακόσια μέτρα τετραγωνικὰ (200) μ.τ.

β) ἐλάχιστον πρόσωπον δέκα μέτρα (10,00) μ.

γ) ἐλάχιστον βάθος ἕνδεκα μέτρα (11,00) μ.

Ὡς πρὸς τὴν ἐπιτρεπομένην κάλυψιν τῶν οἰκοπέδων, τὸ σύστημα δομήσεως, τὸν ἀριθμὸν ὀρόφων καὶ τὸ ἐπιτρεπόμενον ὕψος τῶν οἰκοδομῶν θὰ ἰσχύωσι τὰ διὰ τῆς ὑπ' ἀριθμ. ΤΥ 4731/7.5.76 ἀποφάσεως Νομάρχου Φθιώτιδος (ΦΕΚ 149 Δ'/26.5.76) καθορισθέντα ἐλάχιστα ὅρια.

Ἡ παροῦσα μετὰ τοῦ συνοδεύοντος ταύτην τεθεωρημένου διαγράμματος, δημοσιευθήτω εἰς τὴν Ἐφημερίδα τῆς Κυβερνήσεως, ἡ δὲ ἰσχύς της ἄρχεται ἀπὸ τῆς δημοσιεύσεως.

Ἐν Λαμίᾳ τῇ 18 Φεβρουαρίου 1977

Ὁ Νομάρχης
ΑΘΑΝΑΣΙΟΣ ΔΑΛΚΑΦΟΥΚΗΣ

ΕΚ ΤΟΥ ΕΘΝΙΚΟΥ ΤΥΠΟΓΡΑΦΕΙΟΥ